



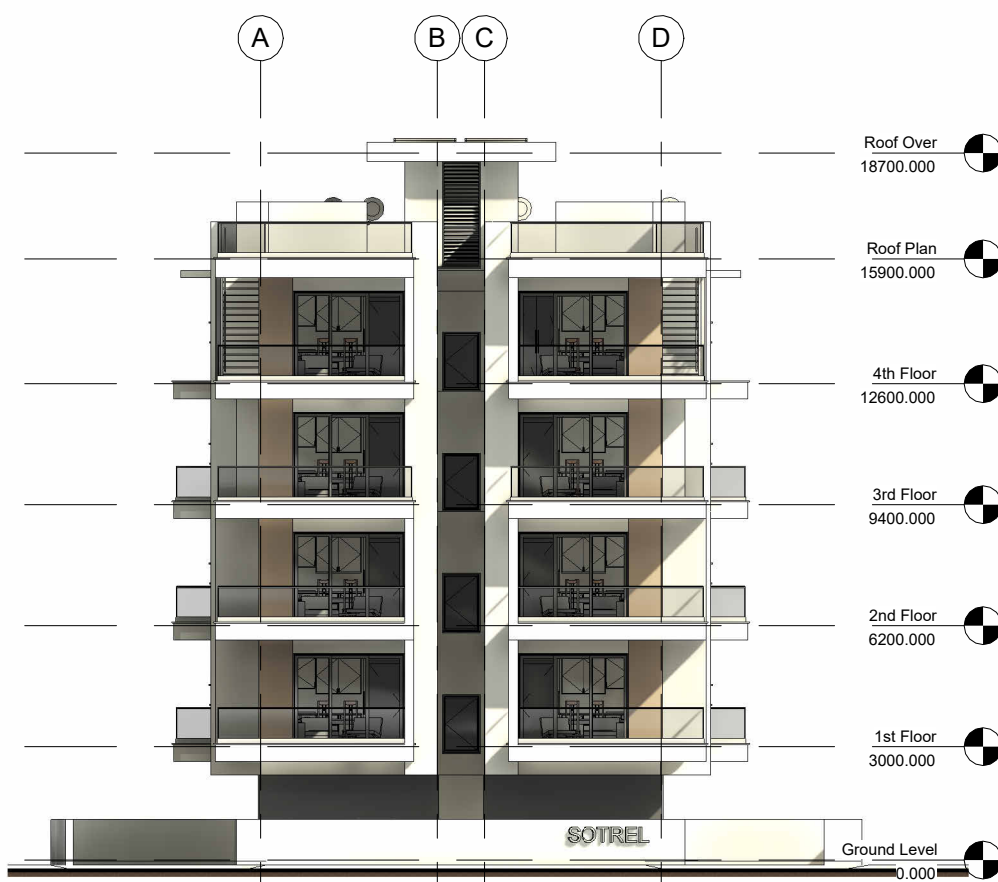

1 East Elevation
1 : 200



2 North Elevation
1 : 200

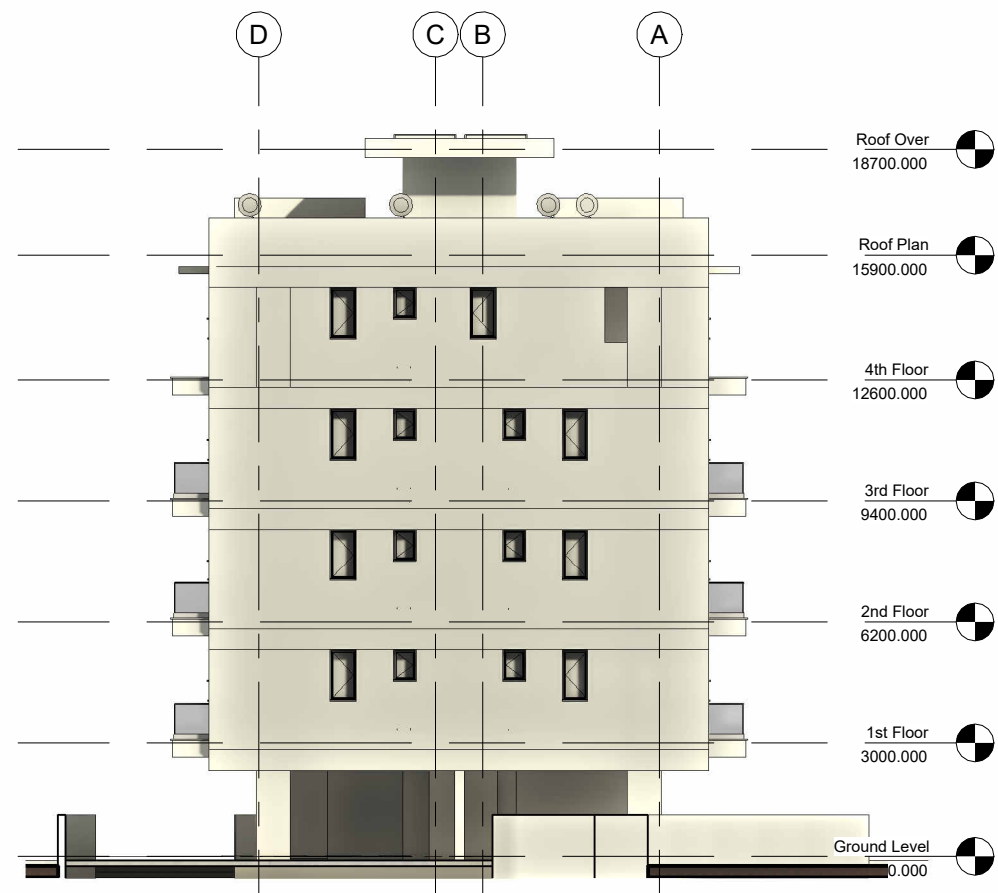


3 West Elevation
1 : 200




4 South Elevation
1 : 200


ΕΝΤΟΛΗ 2/2022 ΠΟΛΕΟΔΟΜΙΚΗ ΑΔΕΙΑ ΜΕ ΤΗ ΔΙΑΔΙΚΑΣΙΑ ΠΟΛΕΟΔΟΜΙΚΗΣ ΒΕΒΑΙΟΤΗΤΑΣ	
ΑΡΙΘΜΟΣ ΑΙΤΗΣΗΣ:	
ΣΤΟΙΧΕΙΑ ΕΡΓΟΥ	
SOTREL - PLOT 394	
B1	ΟΨΕΙΣ
ΣΤΟΙΧΕΙΑ ΜΕΛΕΤΗΤΗ	
Ονοματεπώνυμο : ΜΙΧΑΛΗΣ ΑΓΓΕΛΙΔΗΣ	
Αρ. Μητρώου ΕΤΕΚ: Α023623	
Υπογραφή:	
EMOTION ARCHITECTS	
P.O. Box 42871, 6503 Larnaca T: 24659911	
ΘΕΩΡΗΣΗ ΠΟΛΕΟΔΟΜΙΚΗΣ ΑΡΧΗΣ:	
ΕΓΚΡΙΜΕΝΗ ΠΟΛΕΟΔΟΜΙΚΗ ΑΔΕΙΑ ΜΕ ΤΗΝ ΔΙΑΔΙΚΑΣΙΑ ΠΟΛΕΟΔΟΜΙΚΗΣ ΒΕΒΑΙΟΤΗΤΑΣ (με όρους ως αναπόσπαστο μέρος)	
ΑΡΙΘΜΟΣ ΟΙΚΟΠΕΔΟΥ: 394	
Φ./Σχ.: 40/560404	
ΠΕΡΙΟΧΗ: ΛΑΡΝΑΚΑ / ΣΩΤΗΡΟΣ	

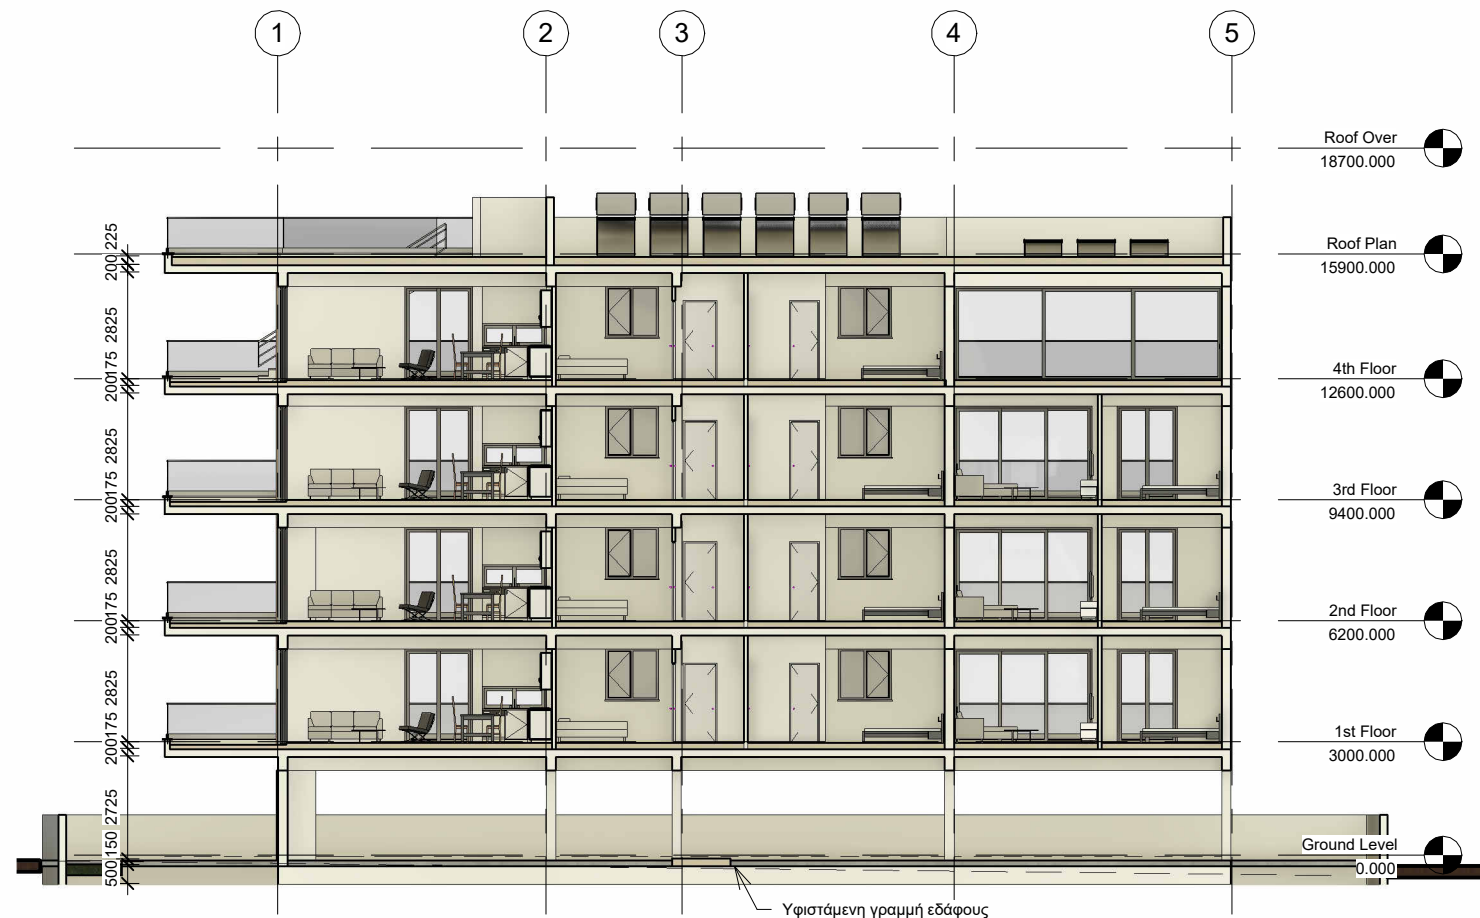

1 Section 1
1 : 200

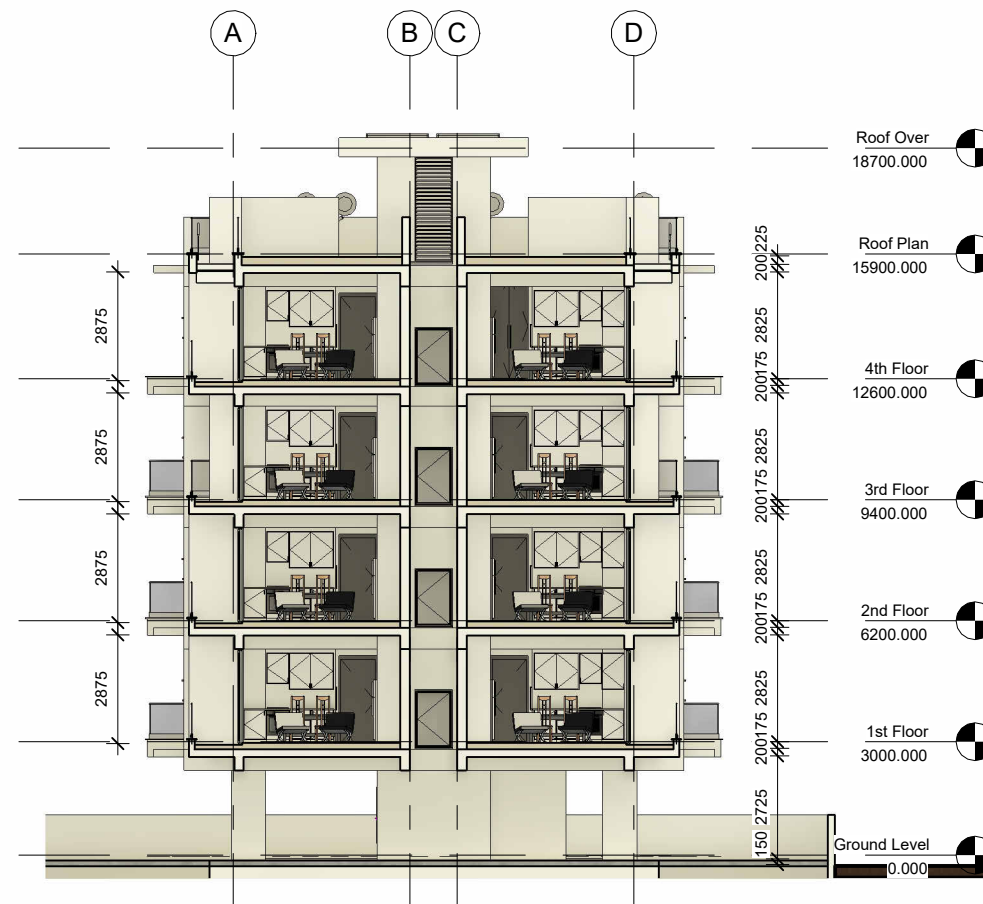

2 Section 2
1 : 200

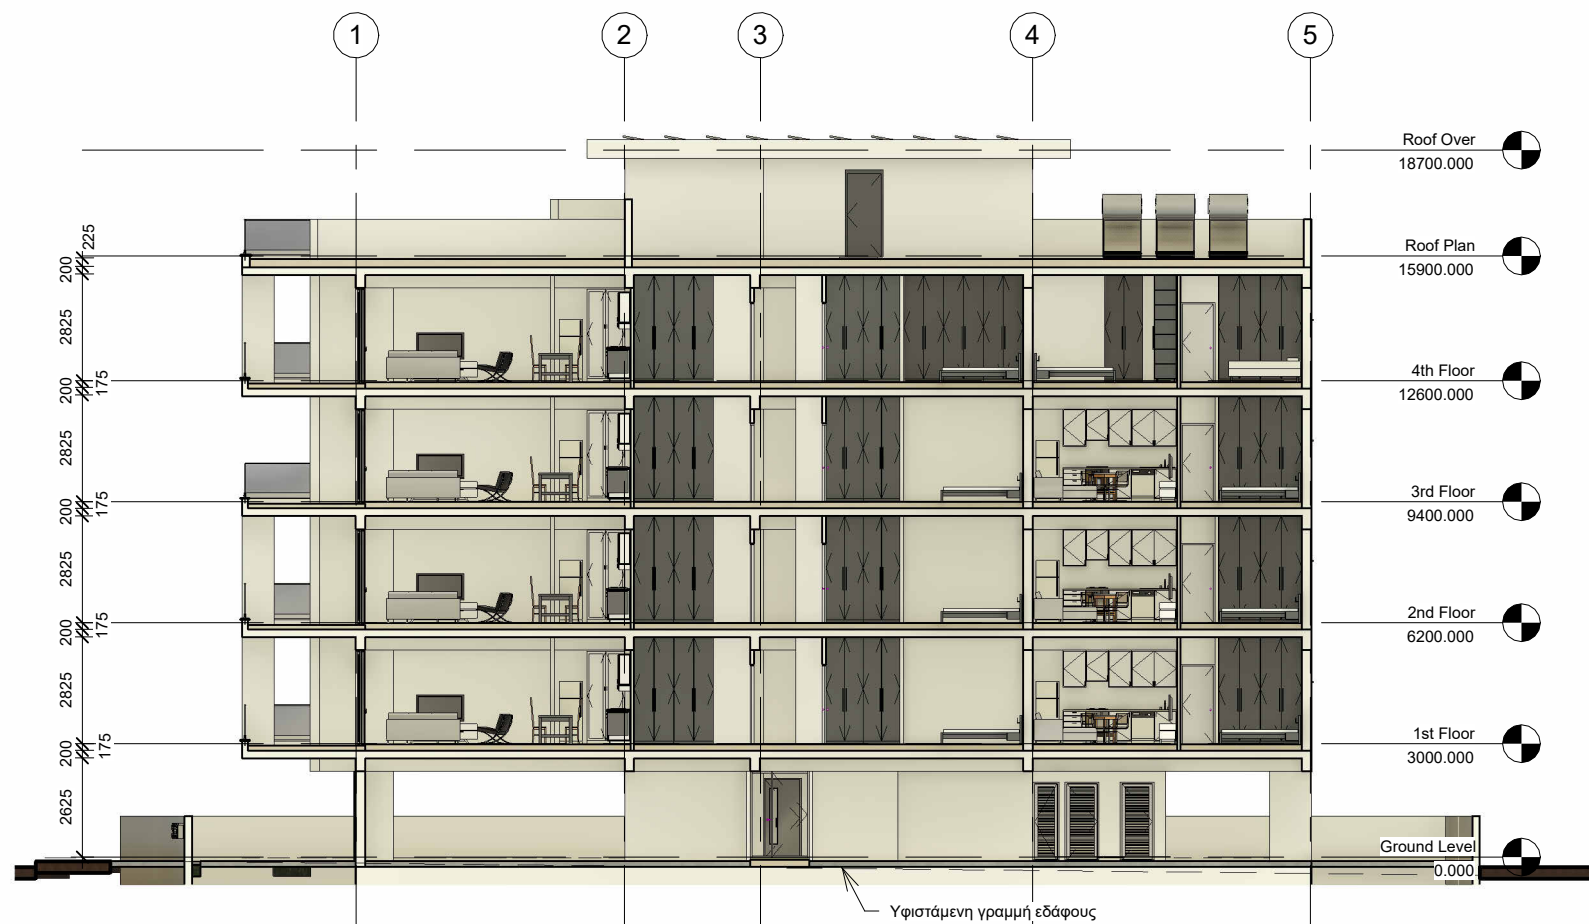

3 Section 3
1 : 200

ΕΝΤΟΛΗ 2/2022
ΠΟΛΕΟΔΟΜΙΚΗ ΑΔΕΙΑ ΜΕ
ΤΗ ΔΙΑΔΙΚΑΣΙΑ
ΠΟΛΕΟΔΟΜΙΚΗΣ ΒΕΒΑΙΟΤΗΤΑΣ

ΑΡΙΘΜΟΣ ΑΙΤΗΣΗΣ:

ΣΤΟΙΧΕΙΑ ΕΡΓΟΥ

SOTREL - PLOT 394

B2

ΤΟΜΕΣ

ΣΤΟΙΧΕΙΑ ΜΕΛΕΤΗΤΗ

Ονοματεπώνυμο: ΜΙΧΑΛΗΣ ΑΓΓΕΛΙΔΗΣ

Αρ. Μητρώου ΕΤΕΚ: Α023623

Υπογραφή:

EMOTION
ARCHITECTS

P.O. Box 42871, 6503 Larnaca

T: 24659911


ΘΕΩΡΗΣΗ ΠΟΛΕΟΔΟΜΙΚΗΣ
ΑΡΧΗΣ:

ΕΓΚΡΙΜΕΝΗ ΠΟΛΕΟΔΟΜΙΚΗ ΑΔΕΙΑ
ΜΕ ΤΗΝ ΔΙΑΔΙΚΑΣΙΑ ΠΟΛΕΟΔΟΜΙΚΗΣ
ΒΕΒΑΙΟΤΗΤΑΣ
(με όρους ως αναπόσπαστο μέρος)


ΑΡΙΘΜΟΣ ΟΙΚΟΠΕΔΟΥ: 394

Φ./Σχ.: 40/560404

ΠΕΡΙΟΧΗ: ΛΑΡΝΑΚΑ / ΣΩΤΗΡΟΣ

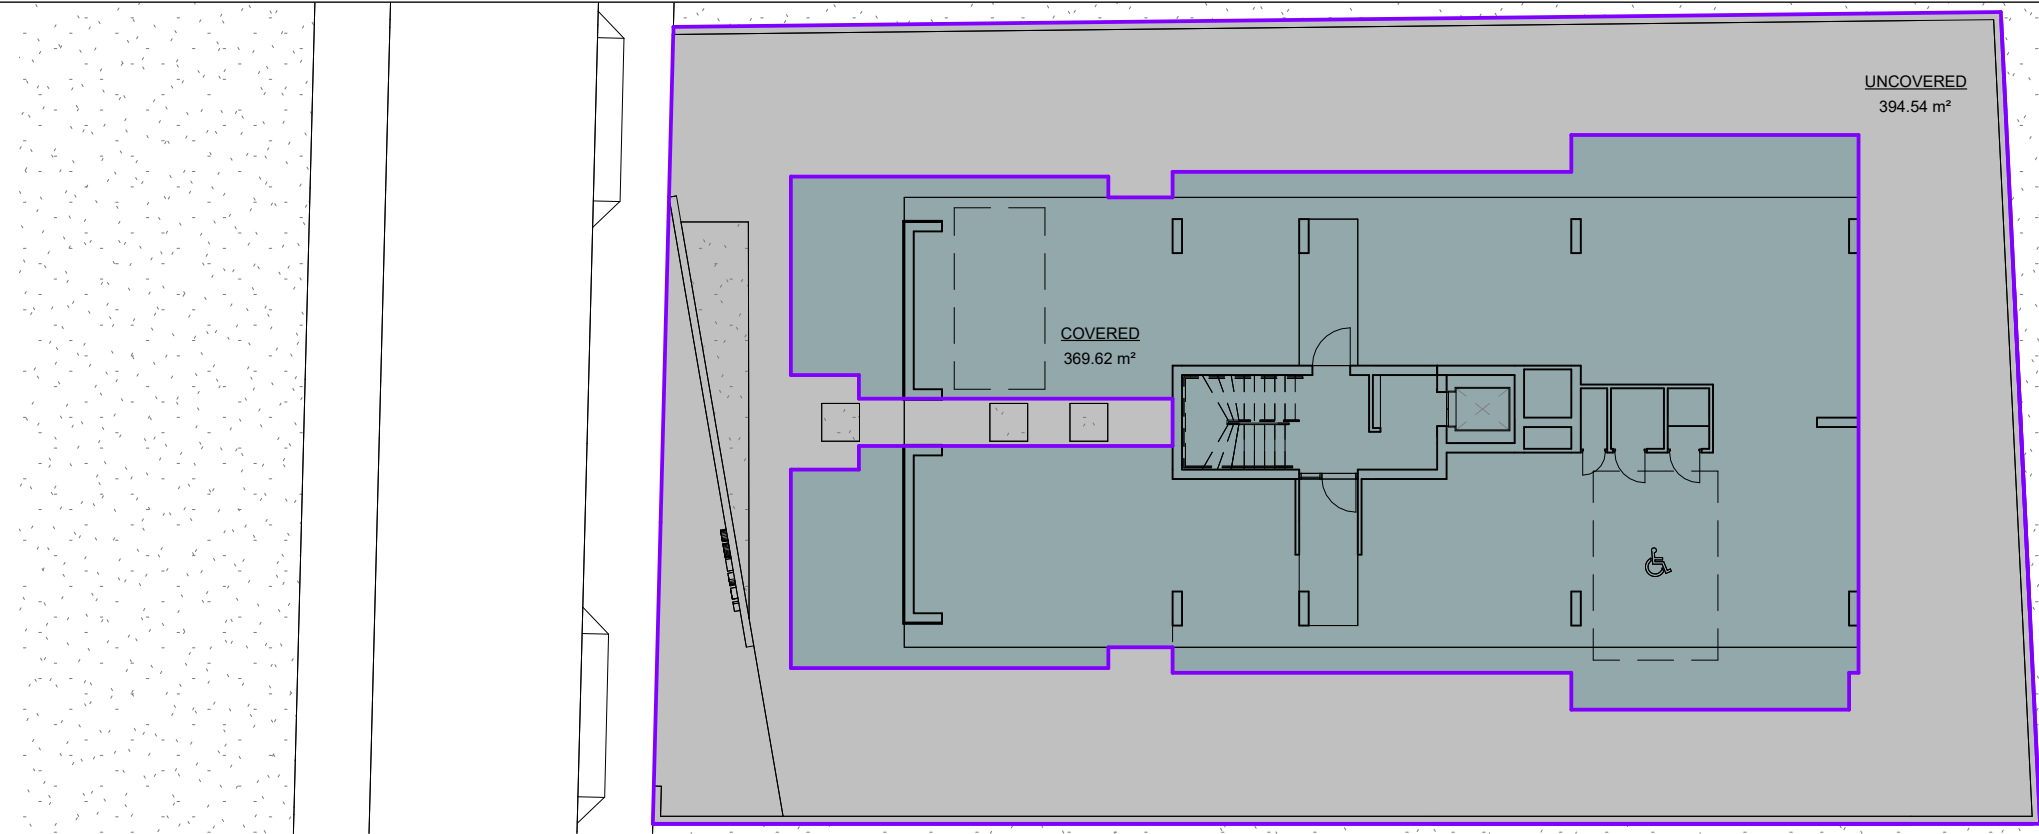


1 Ground Level
1 : 200

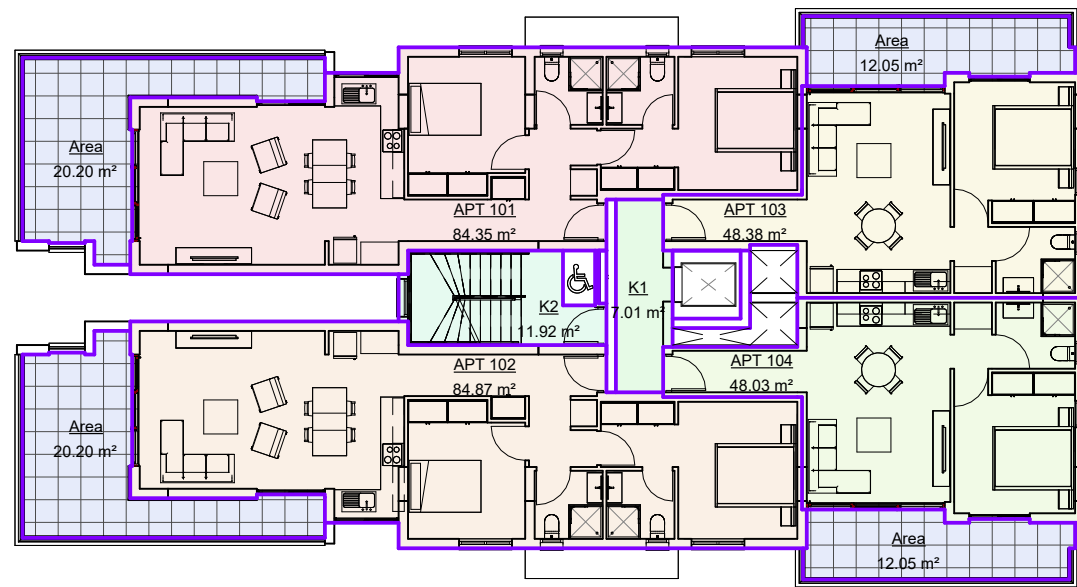


2 1st Floor
1 : 200

ΠΟΛΕΟΔΟΜΙΚΑ ΔΕΔΟΜΕΝΑ	ΠΡΟΤΕΙΝΟΜΕΝΗ ΔΟΜΗΣΗ	ΠΡΟΤΕΙΝΟΜΕΝΗ ΚΑΛΥΨΗ
ΖΩΝΗ: Κα4 ΣΥΝΤΕΛΕΣΤΗΣ ΔΟΜΗΣΗΣ: 1.4 ΣΥΝΤΕΛΕΣΤΗΣ ΚΑΛΥΨΗΣ: 0.5 ΑΡΙΘΜΟΣ ΟΡΟΦΩΝ: 4 ΥΨΟΣ: 13.5 ΕΜΒΑΔΟΝ ΤΕΜΑΧΙΟΥ: 764 m ² ΕΠΙΤΡΕΠΟΜΕΝΟΣ ΣΥΝΤΕΛΕΣΤΗΣ ΚΑΛΥΨΗΣ: 382 m ² ΕΠΙΤΡΕΠΟΜΕΝΟΣ ΣΥΝΤΕΛΕΣΤΗΣ ΔΟΜΗΣΗΣ: 764 x 1.4 = 1069.6 m ² ΕΜΒΑΔΟ ΑΠΟ ΑΠΕ: 1069.6 x 5% = 53.48 m ² ΣΥΝΟΛΙΚΗ ΕΠΙΤΡΕΠΟΜΕΝΗ ΔΟΜΗΣΗ: 1069.6 + 53.48 = 1123.08 m² ΣΥΝΟΛΙΚΗ ΕΠΙΤΡΕΠΟΜΕΝΗ ΚΑΛΥΨΗ: 382 m ²	A101 = 84.50 m ² A102 = 85.01 m ² A103 = 48.38 m ² A104 = 48.03 m ² A201 = 84.50 m ² A202 = 85.01 m ² A203 = 48.38 m ² A204 = 48.03 m ² A301 = 84.50 m ² A302 = 85.01 m ² A303 = 48.38 m ² A304 = 48.03 m ² A401 = 84.74 + 4.41 m ² A402 = 90.33 + 4.41 m ² A403 = 78.50 m ² Total A101 - A403 = 1060.15 m ² K1 x 3 = 7 x 3 = 21 m ² K2 X 3 = 11.92 X 3 = 35.76 m ² K3 = 5.44 m ² K4 = 0.31 m ² Total K1 + K2 + K3 + K4 = 62.51 m ²	369.38 m²
		ΠΡΟΤΕΙΝΟΜΕΝΟ ΥΨΟΣ
		15.9 m²
		ΕΛΕΓΧΟΣ ΚΑΛΥΜΜΕΝΩΝ ΒΕΡΑΝΤΩΝ
	ΠΡΟΤΕΙΝΟΜΕΝΗ ΔΟΜΗΣΗ = 1060.15 + 62.51 = 1022.66 m²	Apartments A101 - A403= 1060.15 X 0.25 = 265.03 m² allowed Verandas A101 - A403 = 207.81 m² proposed (57.2275 m ² under)


ΕΝΤΟΛΗ 2/2022 ΠΟΛΕΟΔΟΜΙΚΗ ΑΔΕΙΑ ΜΕ ΤΗ ΔΙΑΔΙΚΑΣΙΑ ΠΟΛΕΟΔΟΜΙΚΗΣ ΒΕΒΑΙΟΤΗΤΑΣ	
ΑΡΙΘΜΟΣ ΑΙΤΗΣΗΣ:	
ΣΤΟΙΧΕΙΑ ΕΡΓΟΥ	
SOTREL - PLOT 394	
Γ1	ΕΜΒΑΔΑ
ΣΤΟΙΧΕΙΑ ΜΕΛΕΤΗΤΗ	
Ονοματεπώνυμο : ΜΙΧΑΛΗΣ ΑΓΓΕΛΙΔΗΣ Αρ. Μητρώου ΕΤΕΚ: Α023623 Υπογραφή:	
EMOTION ARCHITECTS P.O. Box 42871, 6503 LarnacaT: 24659911	
ΘΕΩΡΗΣΗ ΠΟΛΕΟΔΟΜΙΚΗΣ ΑΡΧΗΣ:	
ΕΓΚΡΙΜΕΝΗ ΠΟΛΕΟΔΟΜΙΚΗ ΑΔΕΙΑ ΜΕ ΤΗΝ ΔΙΑΔΙΚΑΣΙΑ ΠΟΛΕΟΔΟΜΙΚΗΣ ΒΕΒΑΙΟΤΗΤΑΣ (με όρους ως αναπόσπαστο μέρος)	
ΑΡΙΘΜΟΣ ΟΙΚΟΠΕΔΟΥ: 394 Φ./Σχ.: 40/560404 ΠΕΡΙΟΧΗ: ΛΑΡΝΑΚΑ / ΣΩΤΗΡΟΣ	

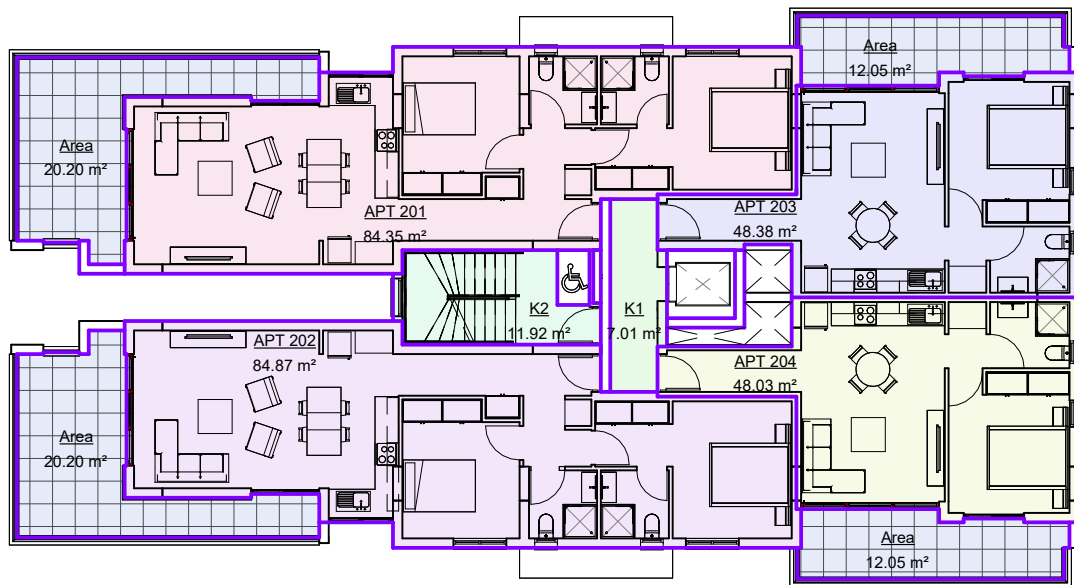


1 2nd Floor
1 : 200

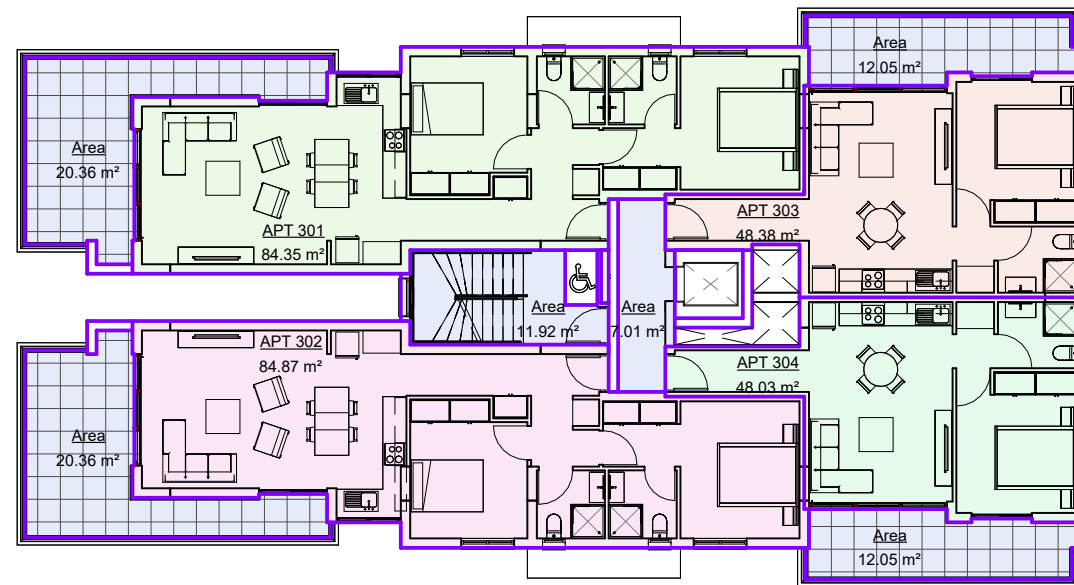

2 3rd Floor
1 : 200

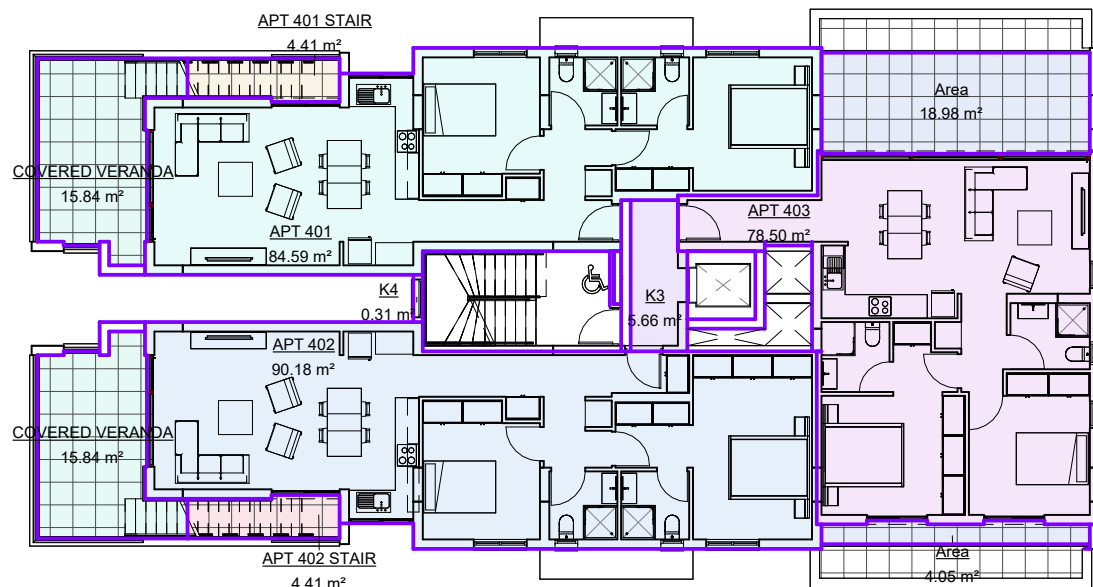

3 4th Floor
1 : 200

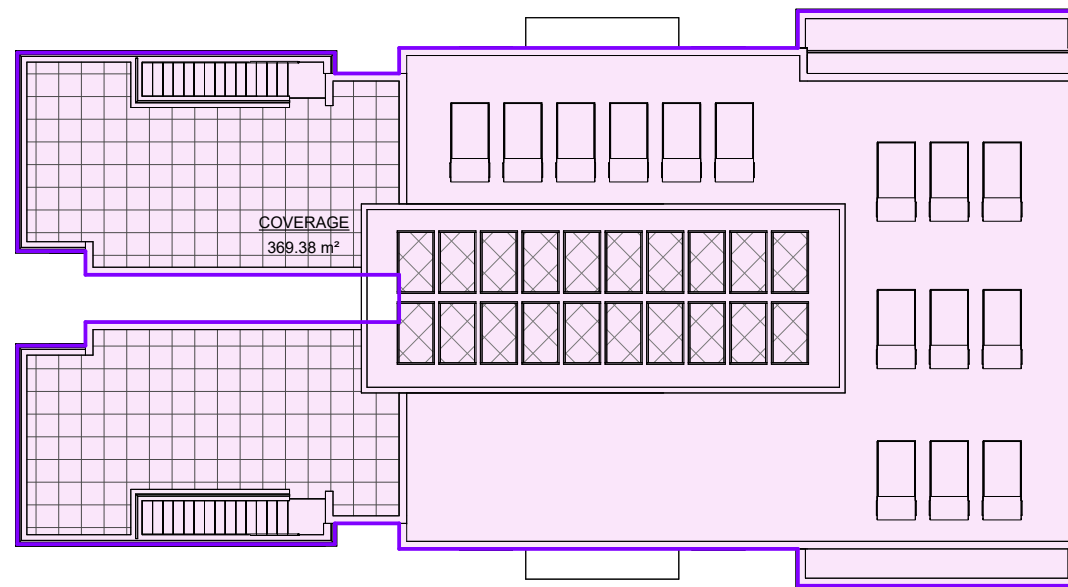

4 Roof Over
1 : 200

ΠΟΛΕΟΔΟΜΙΚΑ ΔΕΔΟΜΕΝΑ

ΖΩΝΗ: Κα4
ΣΥΝΤΕΛΕΣΤΗΣ ΔΟΜΗΣΗΣ: 1.4
ΣΥΝΤΕΛΕΣΤΗΣ ΚΑΛΥΨΗΣ: 0.5
ΑΡΙΘΜΟΣ ΟΡΟΦΩΝ: 4
ΥΨΟΣ: 13.5
ΕΜΒΑΔΟΝ ΤΕΜΑΧΙΟΥ: 764 m²
ΕΠΙΤΡΕΠΟΜΕΝΟΣ ΣΥΝΤΕΛΕΣΤΗΣ ΚΑΛΥΨΗΣ: 382 m²
ΕΠΙΤΡΕΠΟΜΕΝΟΣ ΣΥΝΤΕΛΕΣΤΗΣ ΔΟΜΗΣΗΣ: 764 x 1.4 = 1069.6 m²
ΕΜΒΑΔΟ ΑΠΟ ΑΠΕ: 1069.6 x 5% = 53.48 m²
ΣΥΝΟΛΙΚΗ ΕΠΙΤΡΕΠΟΜΕΝΗ ΔΟΜΗΣΗ: 1069.6 + 53.48 = 1123.08 m²
ΣΥΝΟΛΙΚΗ ΕΠΙΤΡΕΠΟΜΕΝΗ ΚΑΛΥΨΗ: 382 m²

ΠΡΟΤΕΙΝΟΜΕΝΗ ΔΟΜΗΣΗ

A101 = 84.50 m²
A102 = 85.01 m²
A103 = 48.38 m²
A104 = 48.03 m²
A201 = 84.50 m²
A202 = 85.01 m²
A203 = 48.38 m²
A204 = 48.03 m²
A301 = 84.50 m²
A302 = 85.01 m²
A303 = 48.38 m²
A304 = 48.03 m²
A401 = 84.74 + 4.41 m²
A402 = 90.33 + 4.41 m²
A403 = 78.50 m²

Total A101 - A403 = 1060.15 m²
K1 x 3 = 7 x 3 = 21 m²
K2 X 3 = 11.92 X 3 = 35.76 m²
K3 = 5.44 m²
K4 = 0.31 m²
Total K1 + K2 + K3 + K4 = 62.51 m²

ΠΡΟΤΕΙΝΟΜΕΝΗ ΔΟΜΗΣΗ = 1060.15 + 62.51 = 1022.66 m²

ΠΡΟΤΕΙΝΟΜΕΝΗ ΚΑΛΥΨΗ

369.38 m²

ΠΡΟΤΕΙΝΟΜΕΝΟ ΥΨΟΣ

15.9 m²

ΕΛΕΓΧΟΣ ΚΑΛΥΜΜΕΝΩΝ ΒΕΡΑΝΤΩΝ

Apartments A101 - A403= 1060.15 X 0.25 = **265.03 m² allowed**

Verandas A101 - A403 = **207.81 m² proposed** (57.2275 m² under)

ΕΝΤΟΛΗ 2/2022
ΠΟΛΕΟΔΟΜΙΚΗ ΑΔΕΙΑ ΜΕ
ΤΗ ΔΙΑΔΙΚΑΣΙΑ
ΠΟΛΕΟΔΟΜΙΚΗΣ ΒΕΒΑΙΟΤΗΤΑΣ

ΑΡΙΘΜΟΣ ΑΙΤΗΣΗΣ:

ΣΤΟΙΧΕΙΑ ΕΡΓΟΥ

SOTREL - PLOT 394

Γ2

ΕΜΒΑΔΑ

ΣΤΟΙΧΕΙΑ ΜΕΛΕΤΗΤΗ

Ονοματεπώνυμο: ΜΙΧΑΛΗΣ ΑΓΓΕΛΙΔΗΣ

Αρ. Μητρώου ΕΤΕΚ: Α023623

Υπογραφή:

EMOTION
ARCHITECTS

P.O. Box 42871, 6503 Larnaca

T: 24659911

**ΘΕΩΡΗΣΗ ΠΟΛΕΟΔΟΜΙΚΗΣ
ΑΡΧΗΣ:**

ΕΓΚΡΙΜΕΝΗ ΠΟΛΕΟΔΟΜΙΚΗ ΑΔΕΙΑ
ΜΕ ΤΗΝ ΔΙΑΔΙΚΑΣΙΑ ΠΟΛΕΟΔΟΜΙΚΗΣ
ΒΕΒΑΙΟΤΗΤΑΣ
(με όρους ως αναπόσπαστο μέρος)

ΑΡΙΘΜΟΣ ΟΙΚΟΠΕΔΟΥ: 394

Φ./Σχ.: 40/560404

ΠΕΡΙΟΧΗ: ΛΑΡΝΑΚΑ / ΣΩΤΗΡΟΣ